



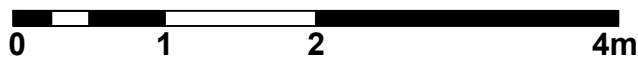

UL. SIKORSKIEGO

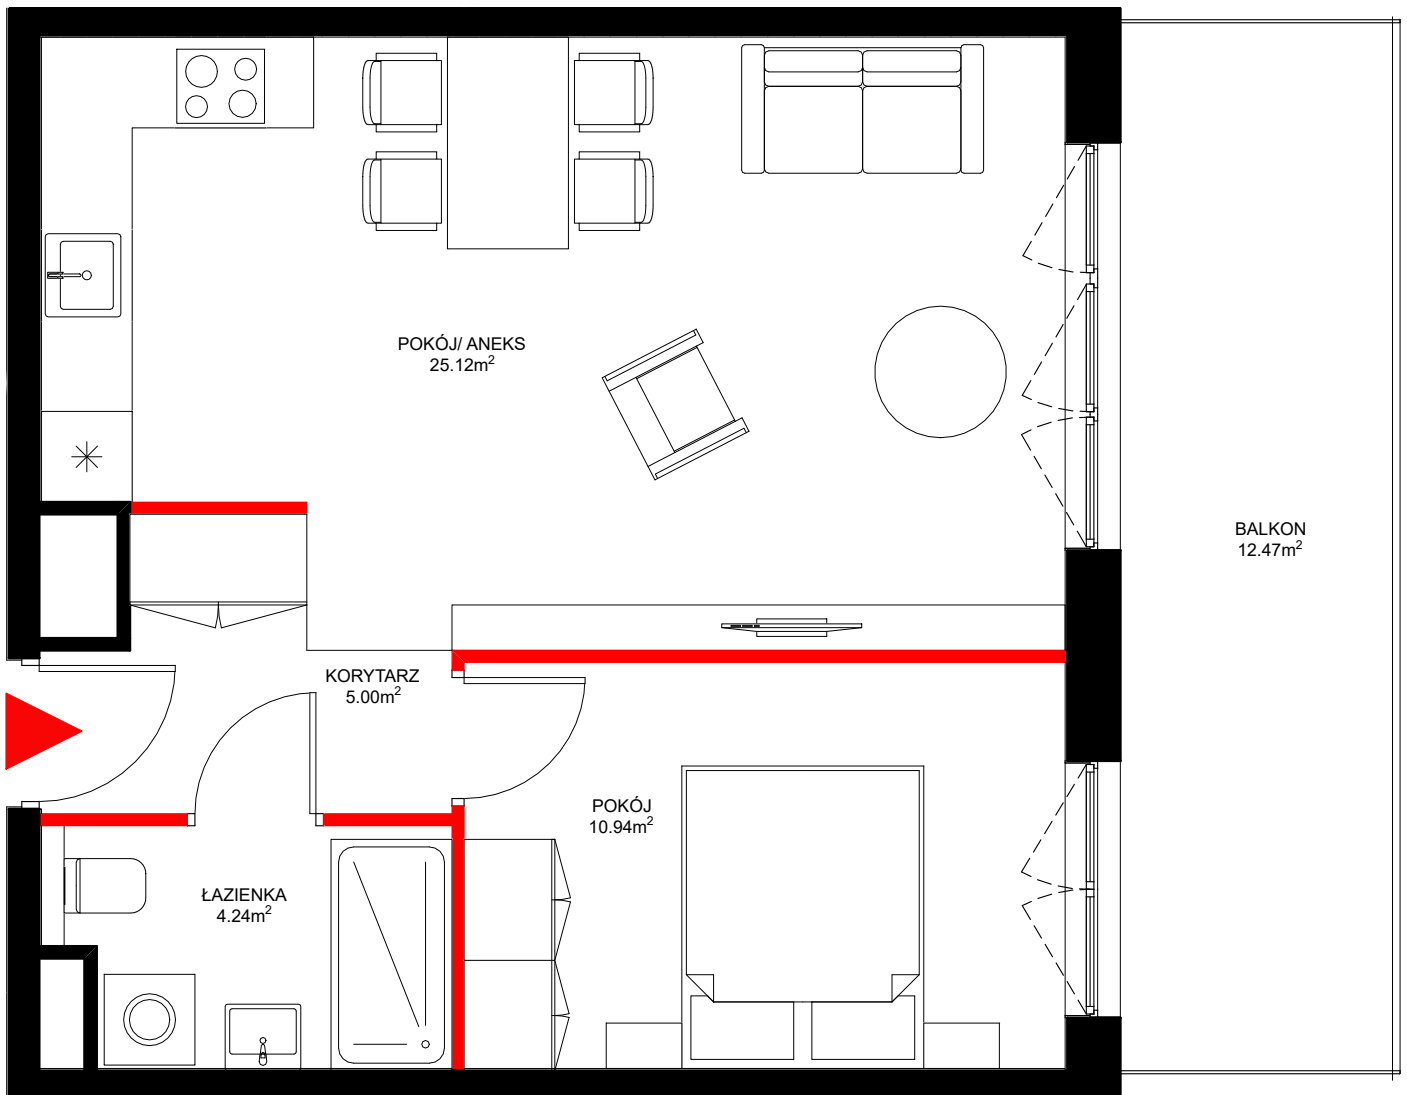

	BUDYNEK <b>D</b>	IŁOŚĆ POKOI <b>2</b>	<b>D.4.5</b>	 <b>Bar Oran</b>
	<b>PIĘTRO 4</b>	<b>45.30 m<sup>2</sup></b>	WYSOKOŚĆ KONDYGNACJI <b>2.80m</b>	

- UWAGI:
1. Rzeczywiste wymiary, powierzchnie oraz wysokości pomieszczeń zostaną określone w dokumentacji powykonawczej na podstawie pomiarów geodezyjnych i w związku z tym mogą ulec zmianie.
  2. Przedstawiona aranżacja lokalu w zakresie umeblowania jest przykładowa, umeblowanie nie jest wyposażeniem lokalu.
  3. Drzwi wewnętrzne nie są wyposażeniem lokalu, a ich schemat umieszczono w celach informacyjnych.
  4. Rozmieszczenie elementów infrastruktury i stałego wyposażenia budynku zamieszczone w katalogu może ulec zmianie w szczególnych przypadkach wynikających z przepisów budowlanych lub zaleceń nadzoru inwestycji.
  5. Obmiar powierzchni użytkowej lokalu mieszkalnego dokonano zgodnie z normą PN-ISO 9836 z wliczoną powierzchnią pod ściankami działowymi.
  6. Rzeczywiste rozmieszczenie i wymiary okien mogą ulec zmianie.
  7. Wysokość podana w świetle bez warstwy wykończeniowej. Dopuszcza się rozproszanie instalacji do przyborów sanitarnych ponad posadzką i natynkowo.