



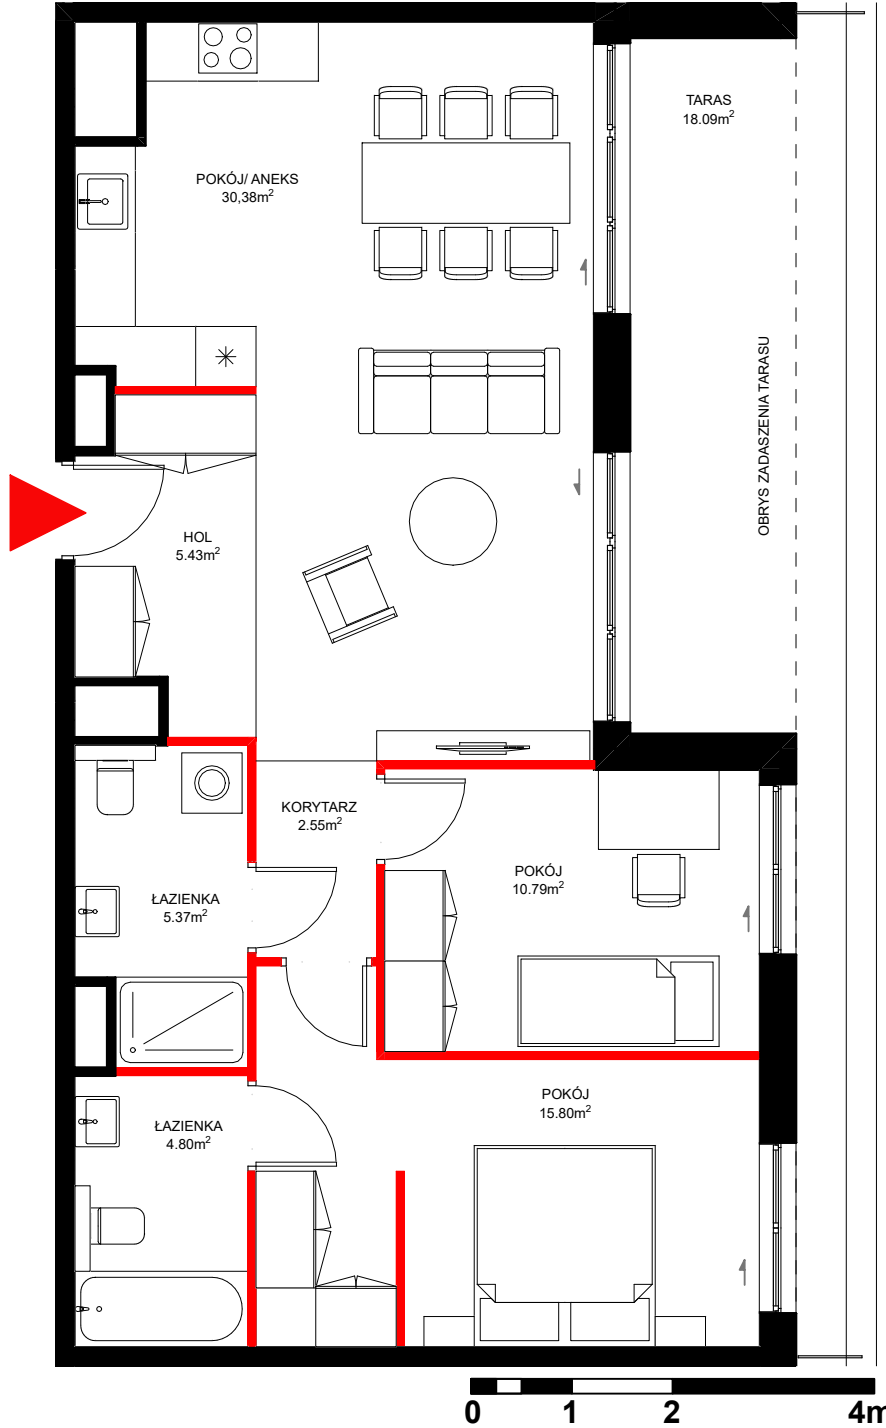

UL. SIKORSKIEGO

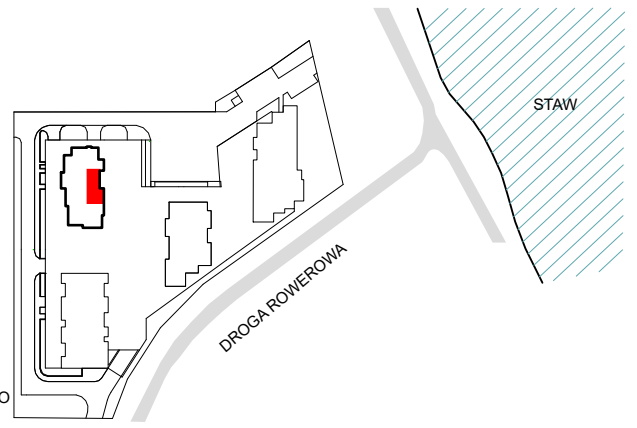

	BUDYNEK <b>D</b>	IŁOŚĆ POKOI <b>3</b>	<b>D.8.2</b>	 <b>Bar Oran</b>
	<b>PIĘTRO 8</b>	<b>75.12 m<sup>2</sup></b>	WYSOKOŚĆ KONDYGNACJI <b>3.00m</b>	

- UWAGI:
- Rzeczywiste wymiary, powierzchnie oraz wysokości pomieszczeń zostaną określone w dokumentacji powykonawczej na podstawie pomiarów geodezyjnych i w związku z tym mogą ulec zmianie.
  - Przedstawiona aranżacja lokalu w zakresie umeblowania jest przykładowa, umeblowanie nie jest wyposażeniem lokalu.
  - Drzwi wewnętrzne nie są wyposażeniem lokalu, a ich schemat umieszczono w celach informacyjnych.
  - Rozmieszczenie elementów infrastruktury i stałego wyposażenia budynku zamieszczone w katalogu może ulec zmianie w szczególnych przypadkach wynikających z przepisów budowlanych lub zaleceń nadzoru inwestycji.
  - Obmiar powierzchni użytkowej lokalu mieszkalnego dokonano zgodnie z normą PN-ISO 9836 z wliczoną powierzchnią pod ściankami działowymi.
  - Rzeczywiste rozmieszczenie i wymiary okien mogą ulec zmianie.
  - Wysokość podana w świetle bez warstwy wykończeniowej. Dopuszcza się rozprowadzenie instalacji do przyborów sanitarnych ponad posadzką i natynkowo.